


Voorstel  
Gelijvloers  
2014-00232

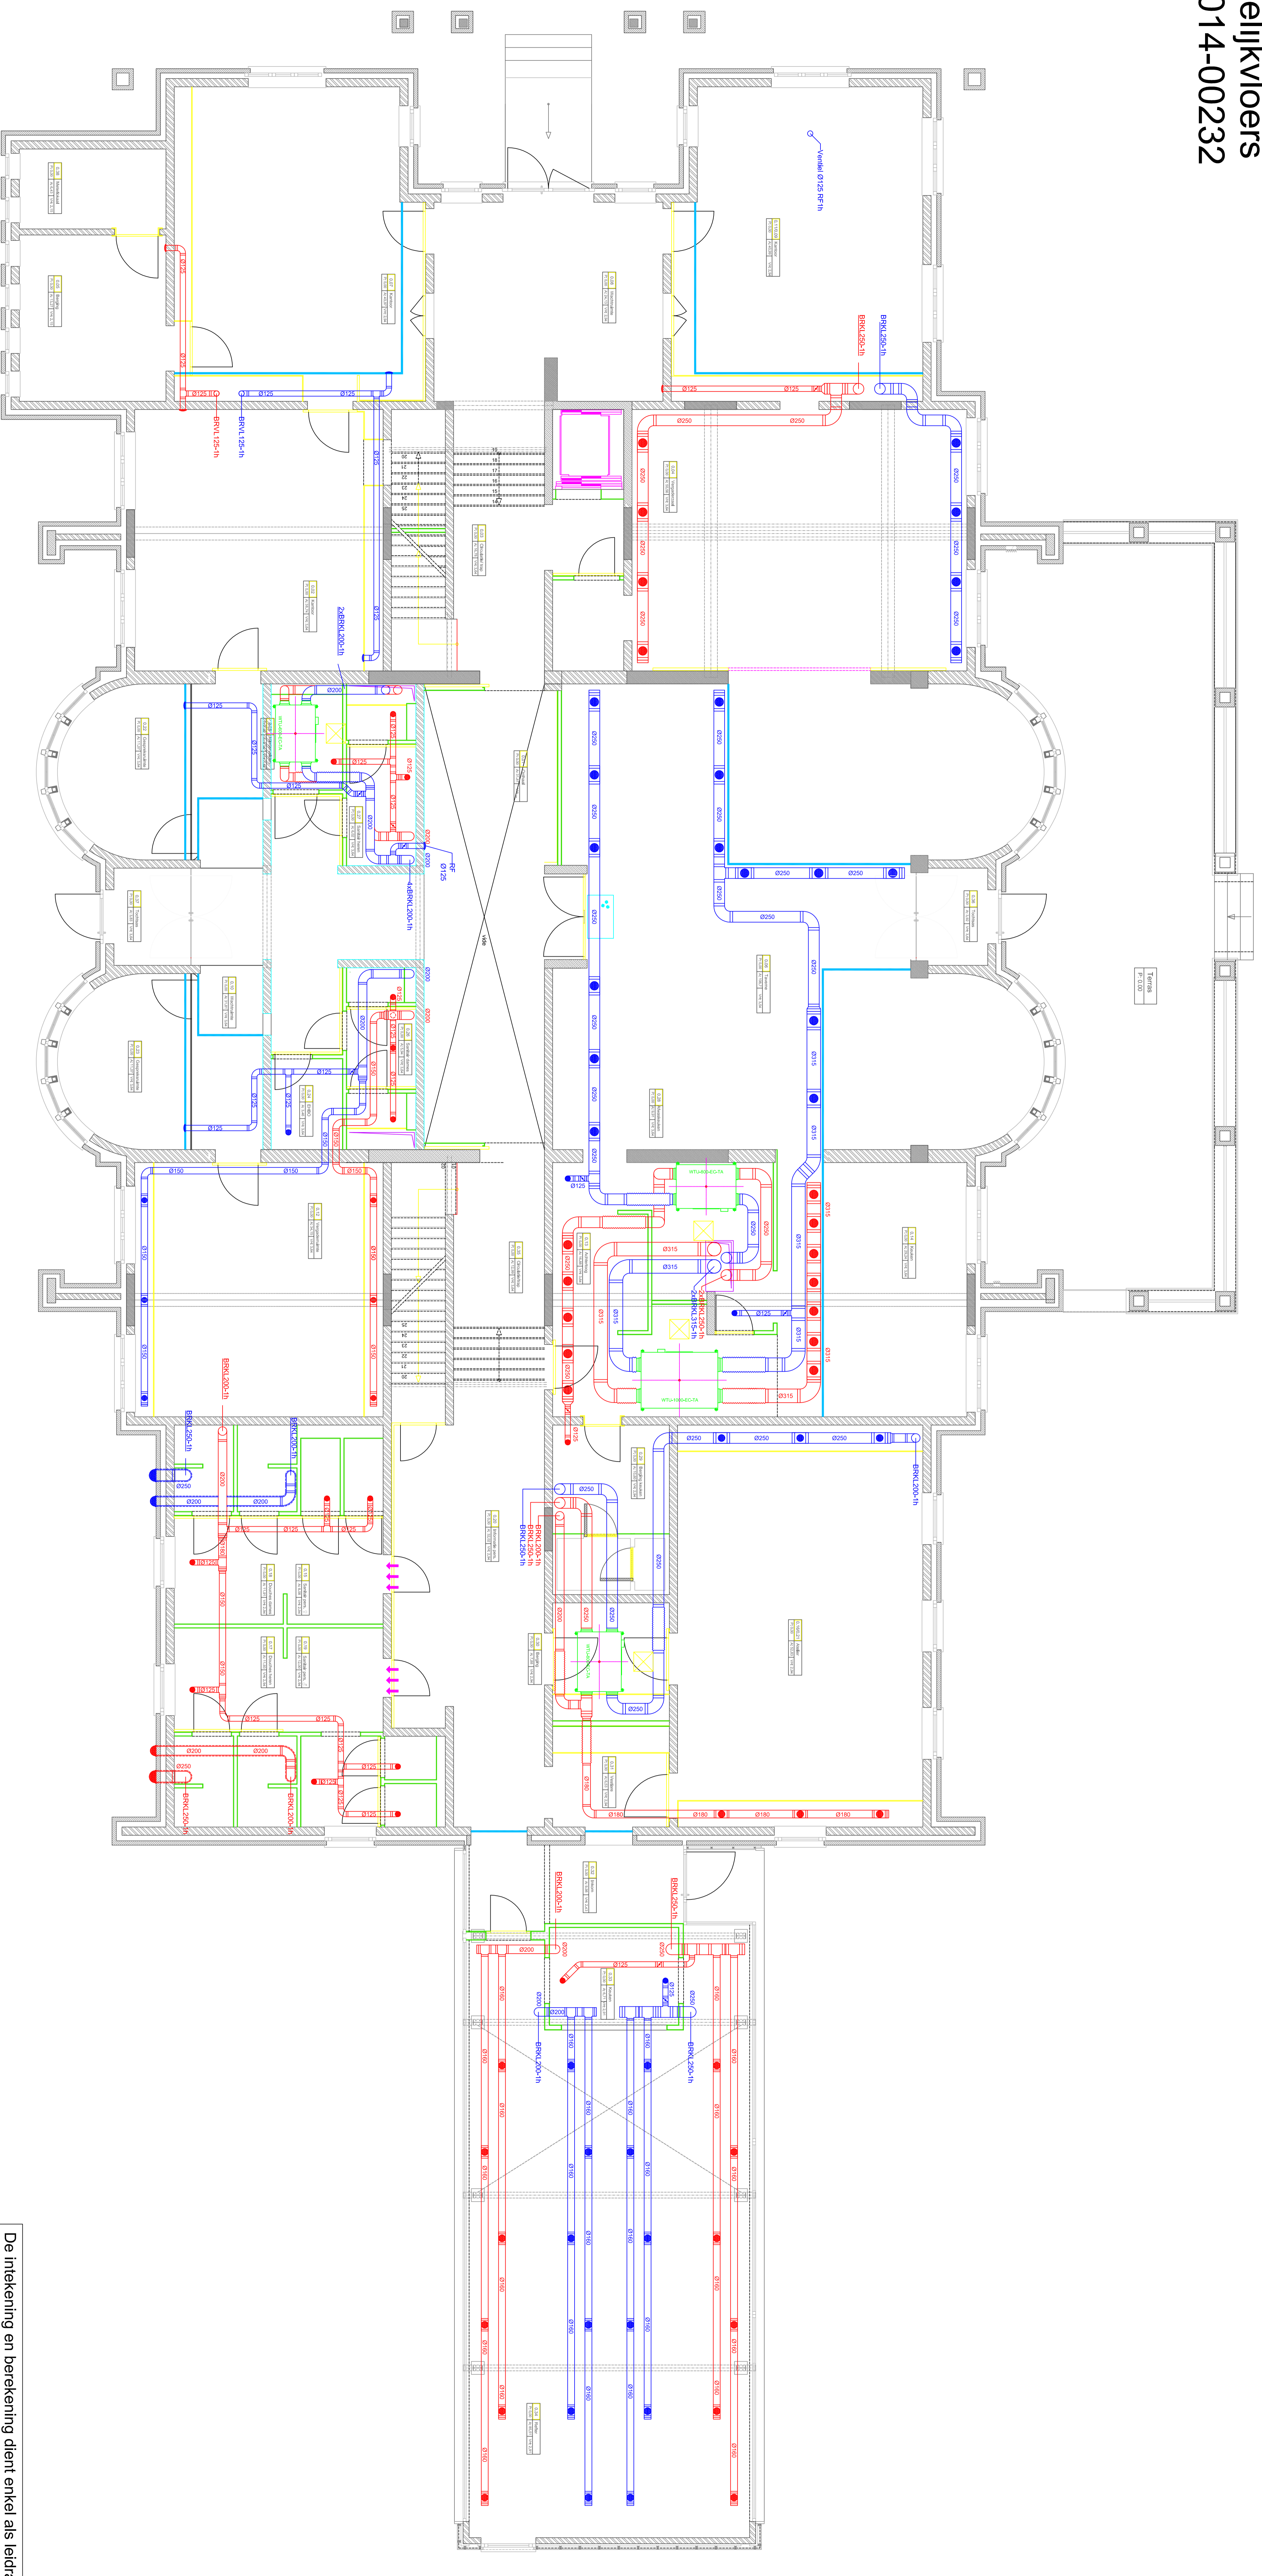

De intekening en berekening dient enkel als leidraad.  
Men dient ten allen tijde rekening te houden met de  
EPB richtlijnen en berekeningen. VENTILINE NV kan op  
geen enkele manier aansprakelijk gesteld worden.